



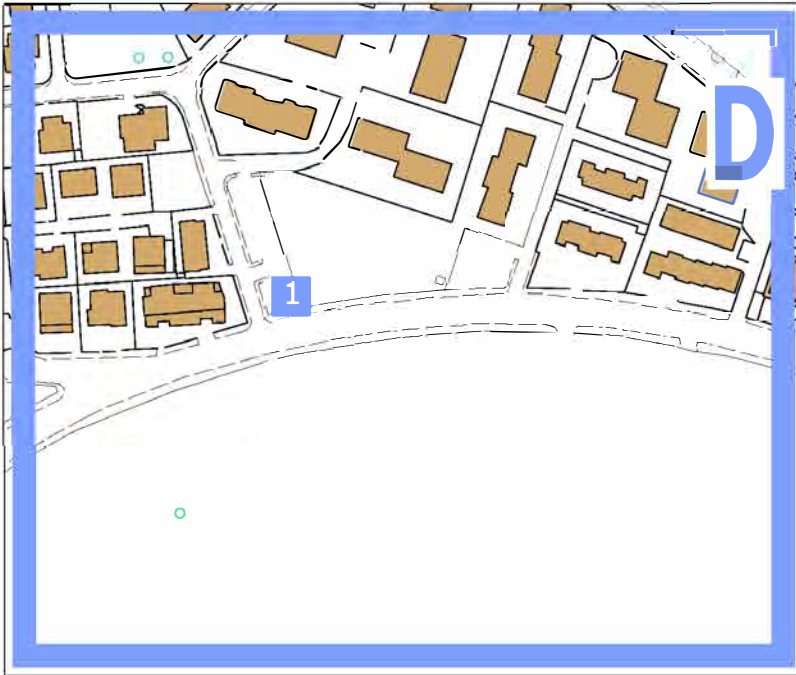

ESEMPI DI TIPOLOGIE DEGLI ARTICOLI IN COMMERCIO

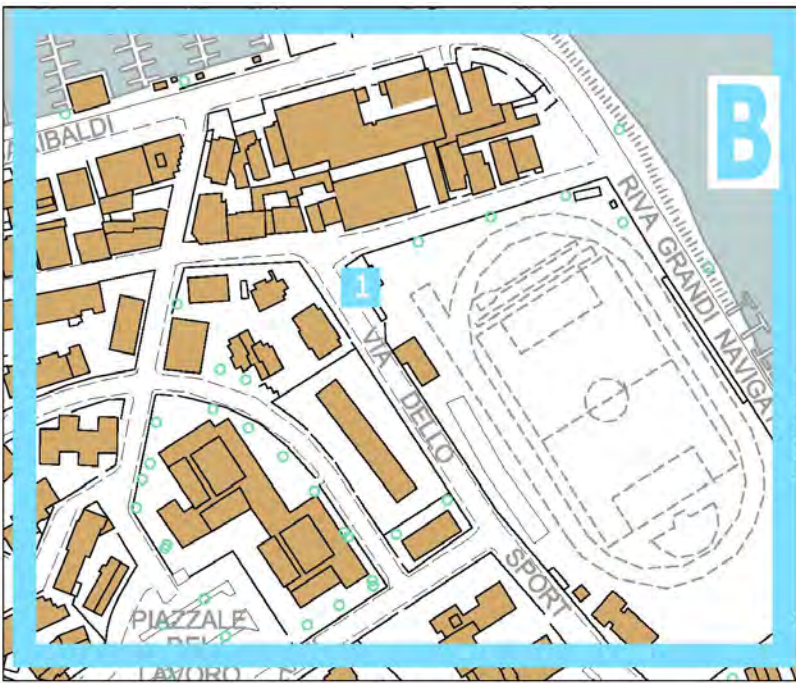

DESCRIZIONE ALLESTIMENTI

MITIGAZIONI

	S	C	P	U+V	V+V	LAVORI	PROG
1	3	1	1	1			
2		4			1		
3			4				
4	1	1	1	1			
8	2	1	1	1			
9	2	2	2	4		+	+
10	4	2	2	2	1	+	+
TOTALE						45 mitigazioni	

MASCHERAMENTI

	S	C	P	U+V	LAVORI	PROG
5	4	3	3	7+7	+	+
6	4	4	4	7+7	+	+
7	3	3	3	2+2	+	+

MACROISOLE

	LAVORI	PROGETTO
B1	+	+
C1	+	+
D1	+	+
E1	+	+
E2	+	+

Regione Autonoma Friuli Venezia Giulia
COMUNE di GRADO

PNRR
M2C1.1|1.1
Linea A

Inquadramento
Individuazione punti di intervento
esempi di riferimento
documentazione fotografica

Proponente:
ISA Isontina Ambiente srl
via Cau de Mezo, 10
34077 Ronchi dei Legionari (GO)
p.i.01123290312

Progettista incaricato:
architetto Michela Maricchio
via G. Marchesini, 18
34073 GRADO
p.i.: 01039660319

Gruppo di lavoro:
architetto Michela Maricchio
geom. Bellucci Marco Lucio

Firmato digitalmente

Michela Maricchio
architetto
STUDIO DI ARCHITETTURA ED URBANISTICA
Via Giacomo Marchesini, 18 34073 GRADO (GO)
cell. 339.4890186 e-mail: michela.maricchio@gmail.com

FOTO DI ALCUNI AMBITI DI INTERVENTO



C1 - Via Saba



D1 - Viale Orsa Maggiore



D2 - Viale dell'Orione



A9 - Piazza San Marco



A10 - Piazza Oberdan



A4 - Via Alfieri



A5 - Piazza Donatori





A6 - Piazza Donatori



A7 - Via Conte di Grado

IPOTESI ALLESTIMENTI MASCHERAMENTI

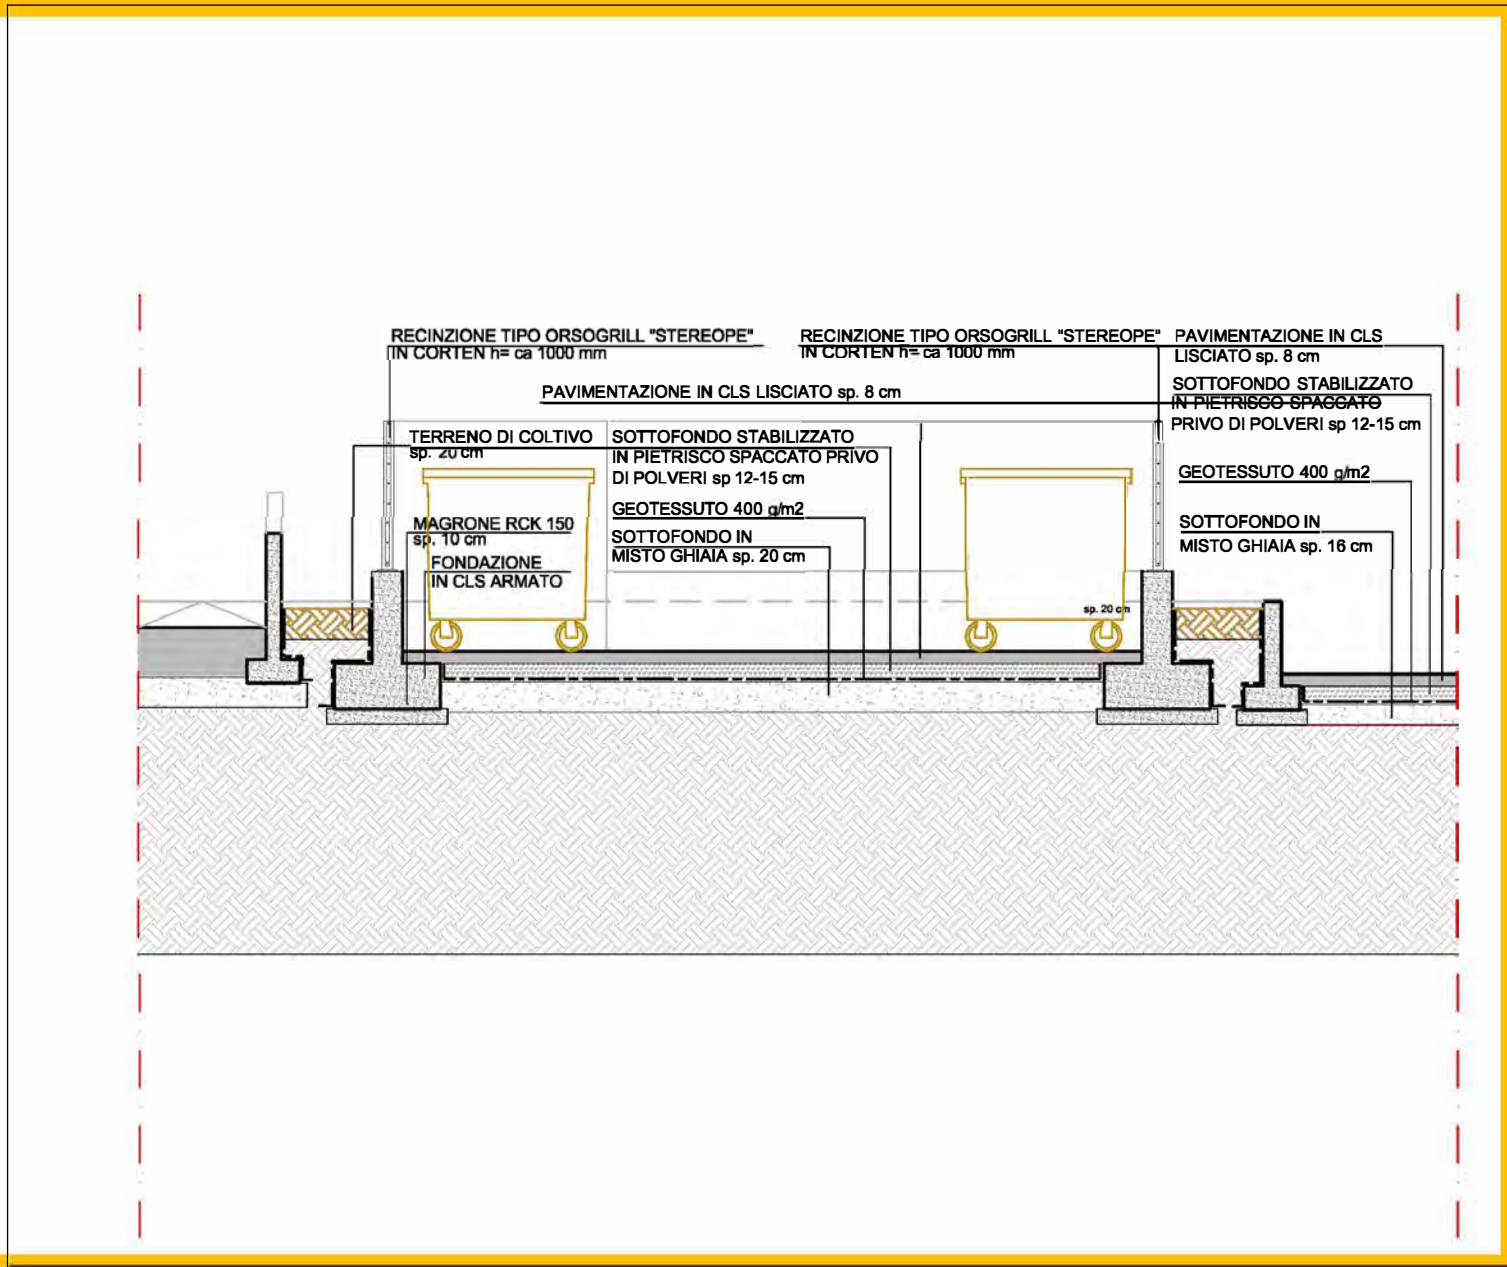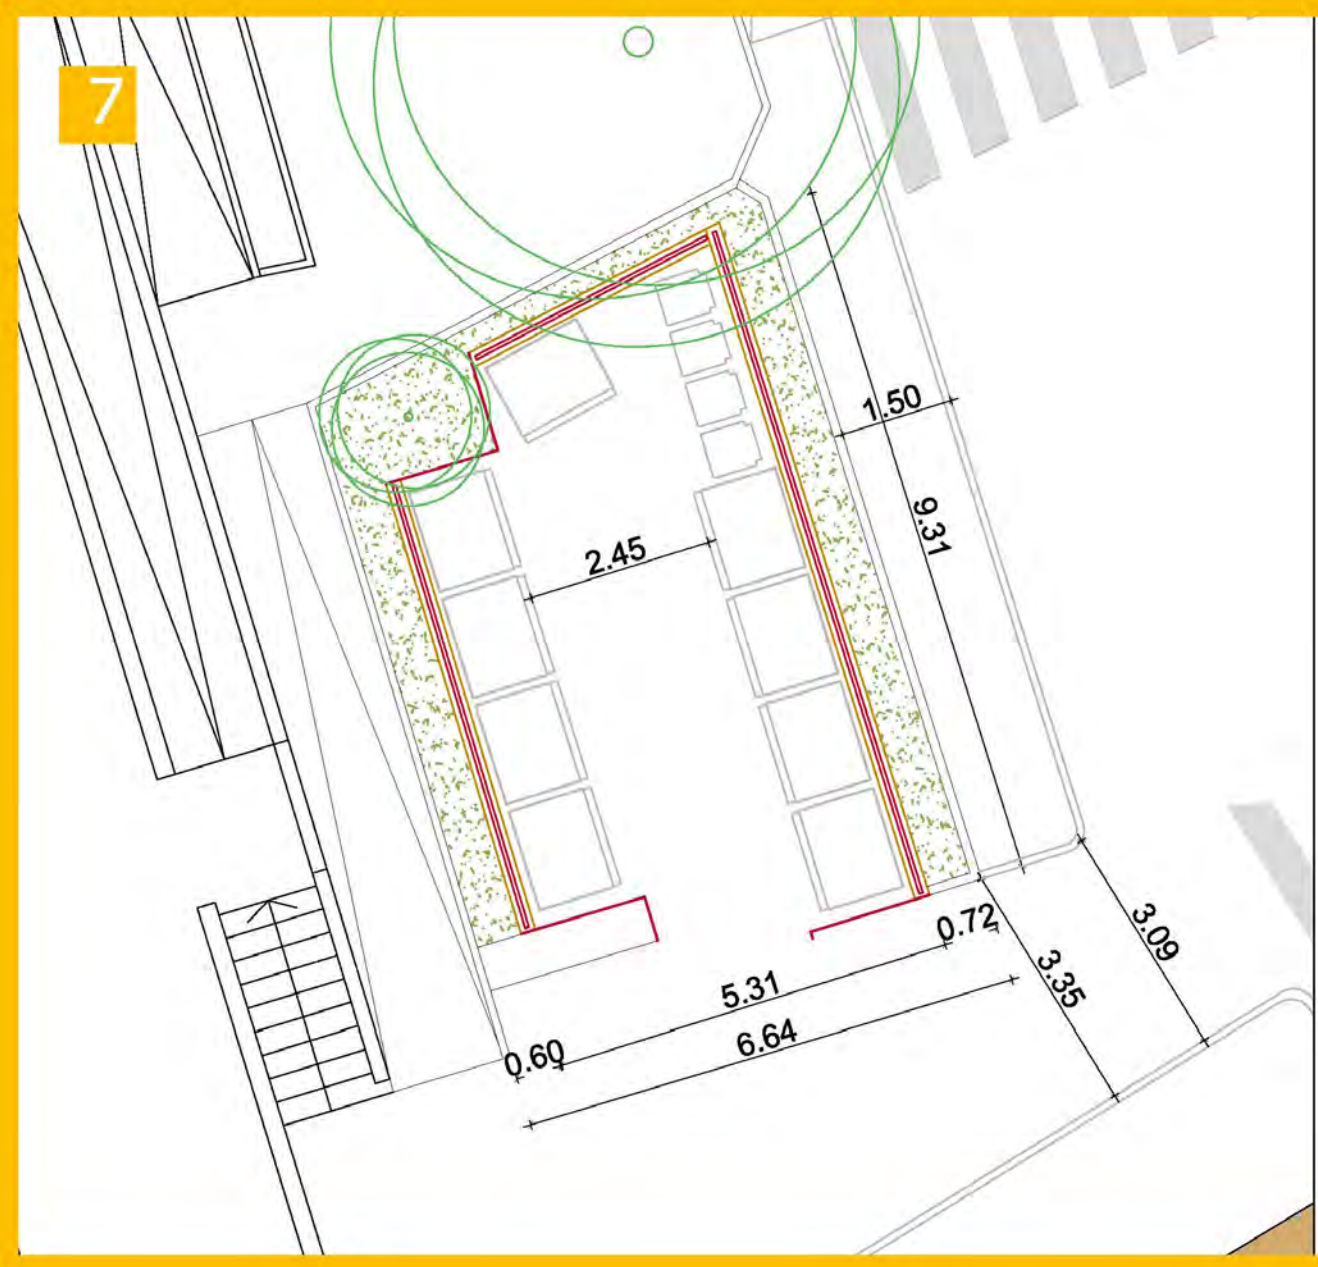

RIFERIMENTI ESISTENTI



		dicembre 2024

QUESTO DOCUMENTO NON POTRA' ESSERE COPIATO, RIPRODOTTO O ALTREMENTI PUBBLICATO IN TUTTO O IN PARTE SENZA IL CONSENSO SCRITTO DEL PROGETTISTA (Lingua 2/2014 n. 833 - Art. 2, 373 e segg. C.C.)