



Sezione B-B

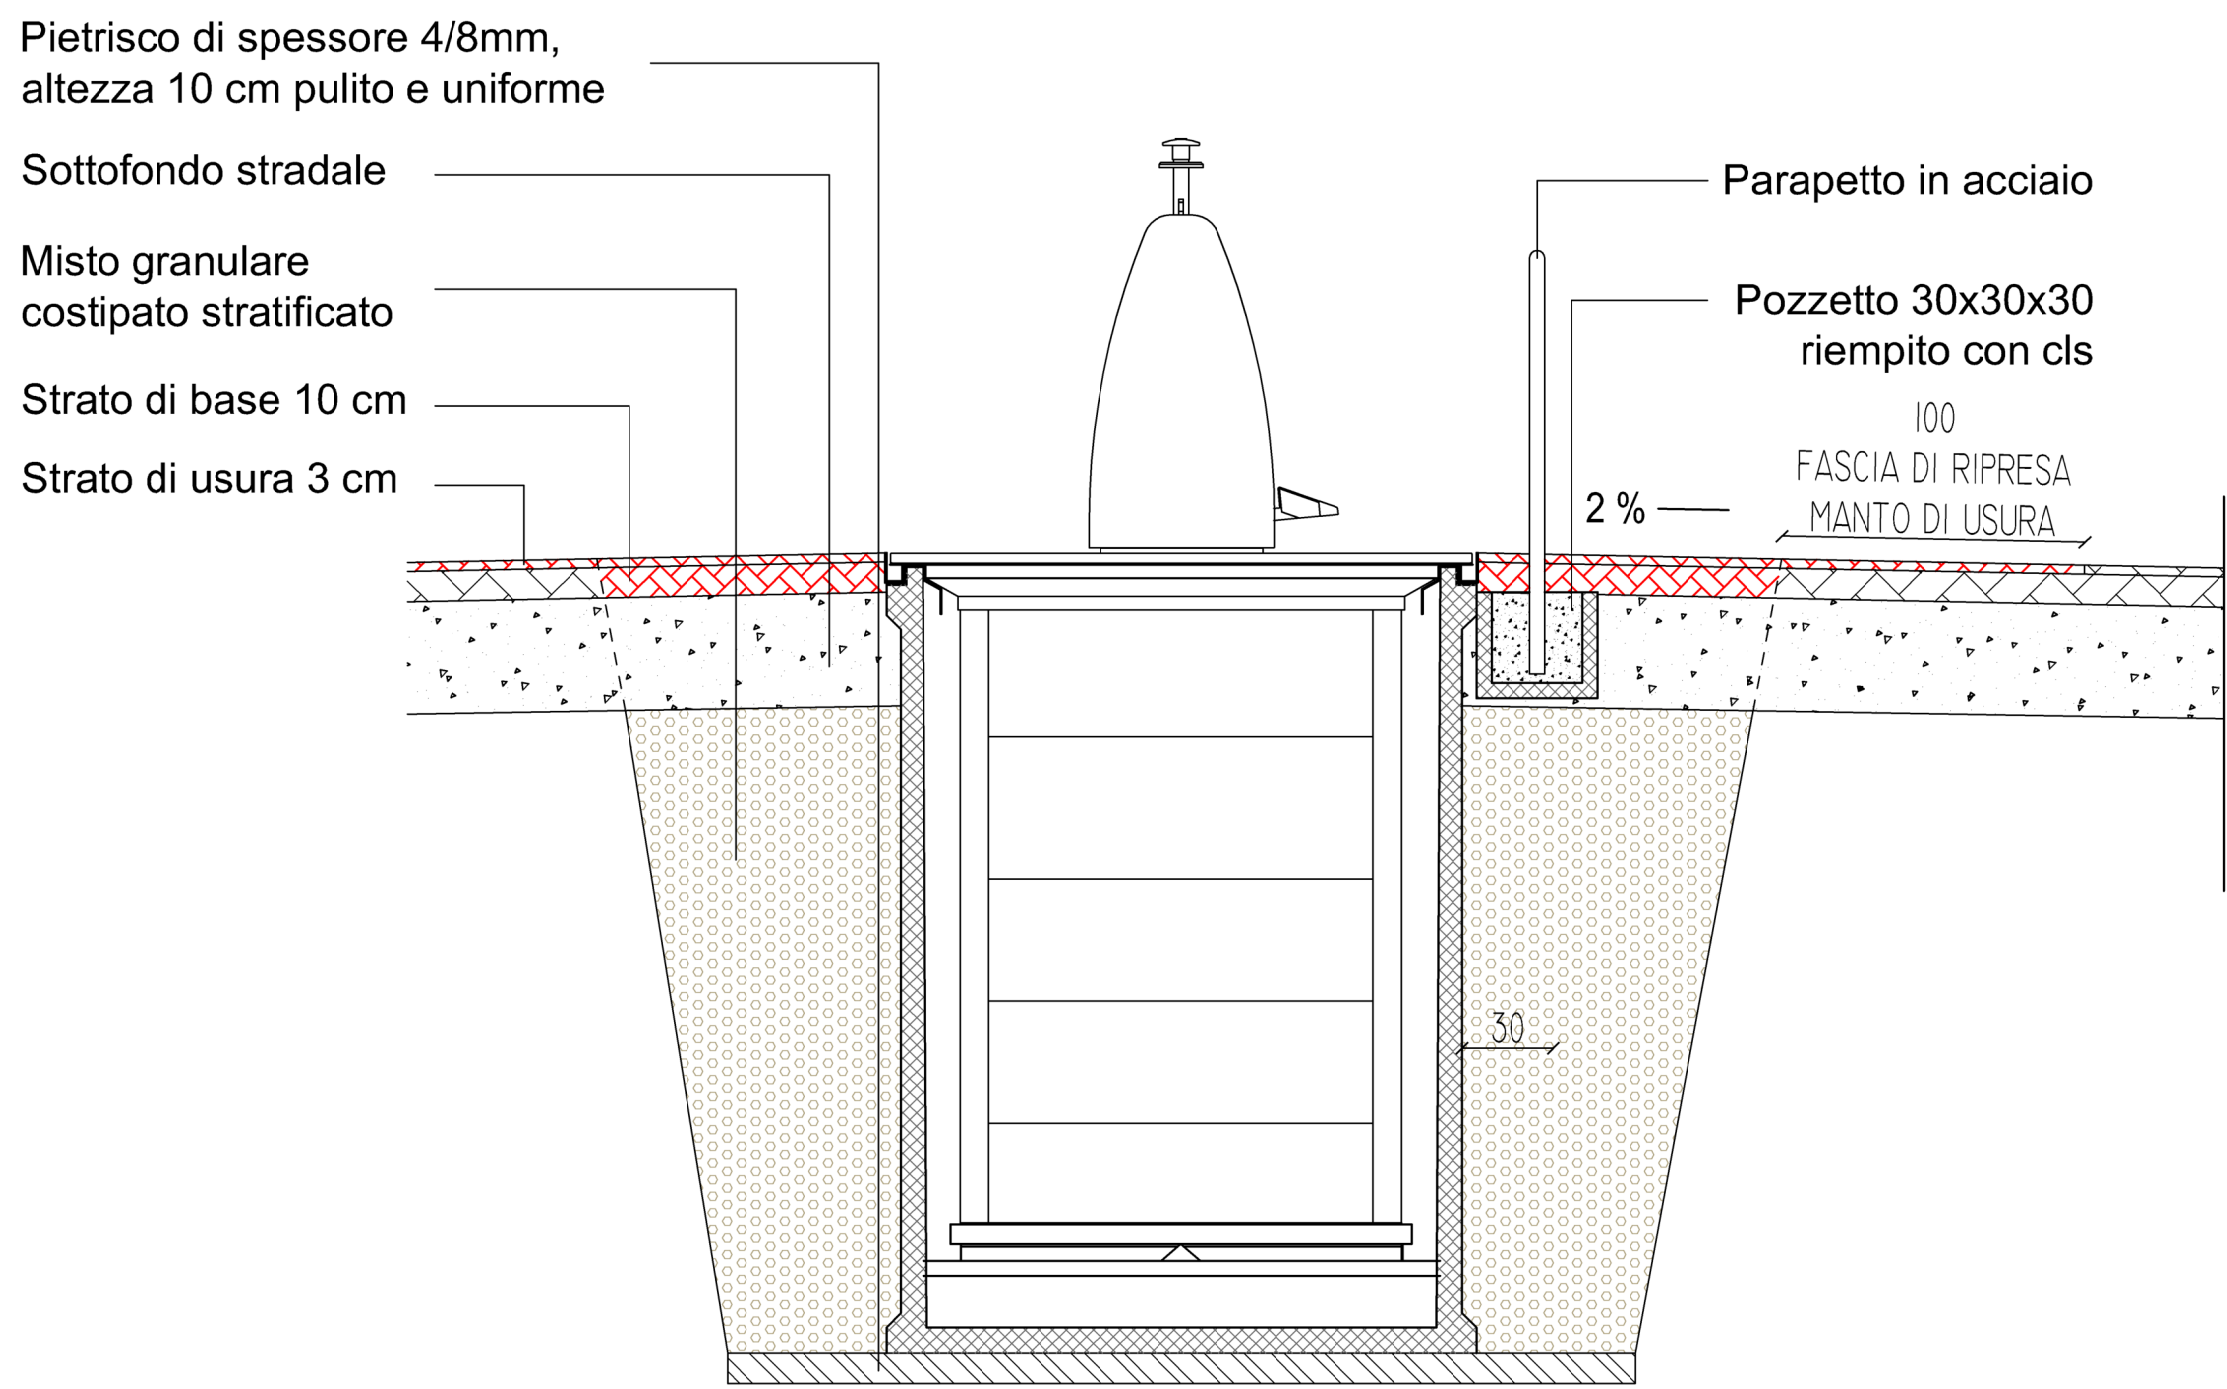

Sezione A-A

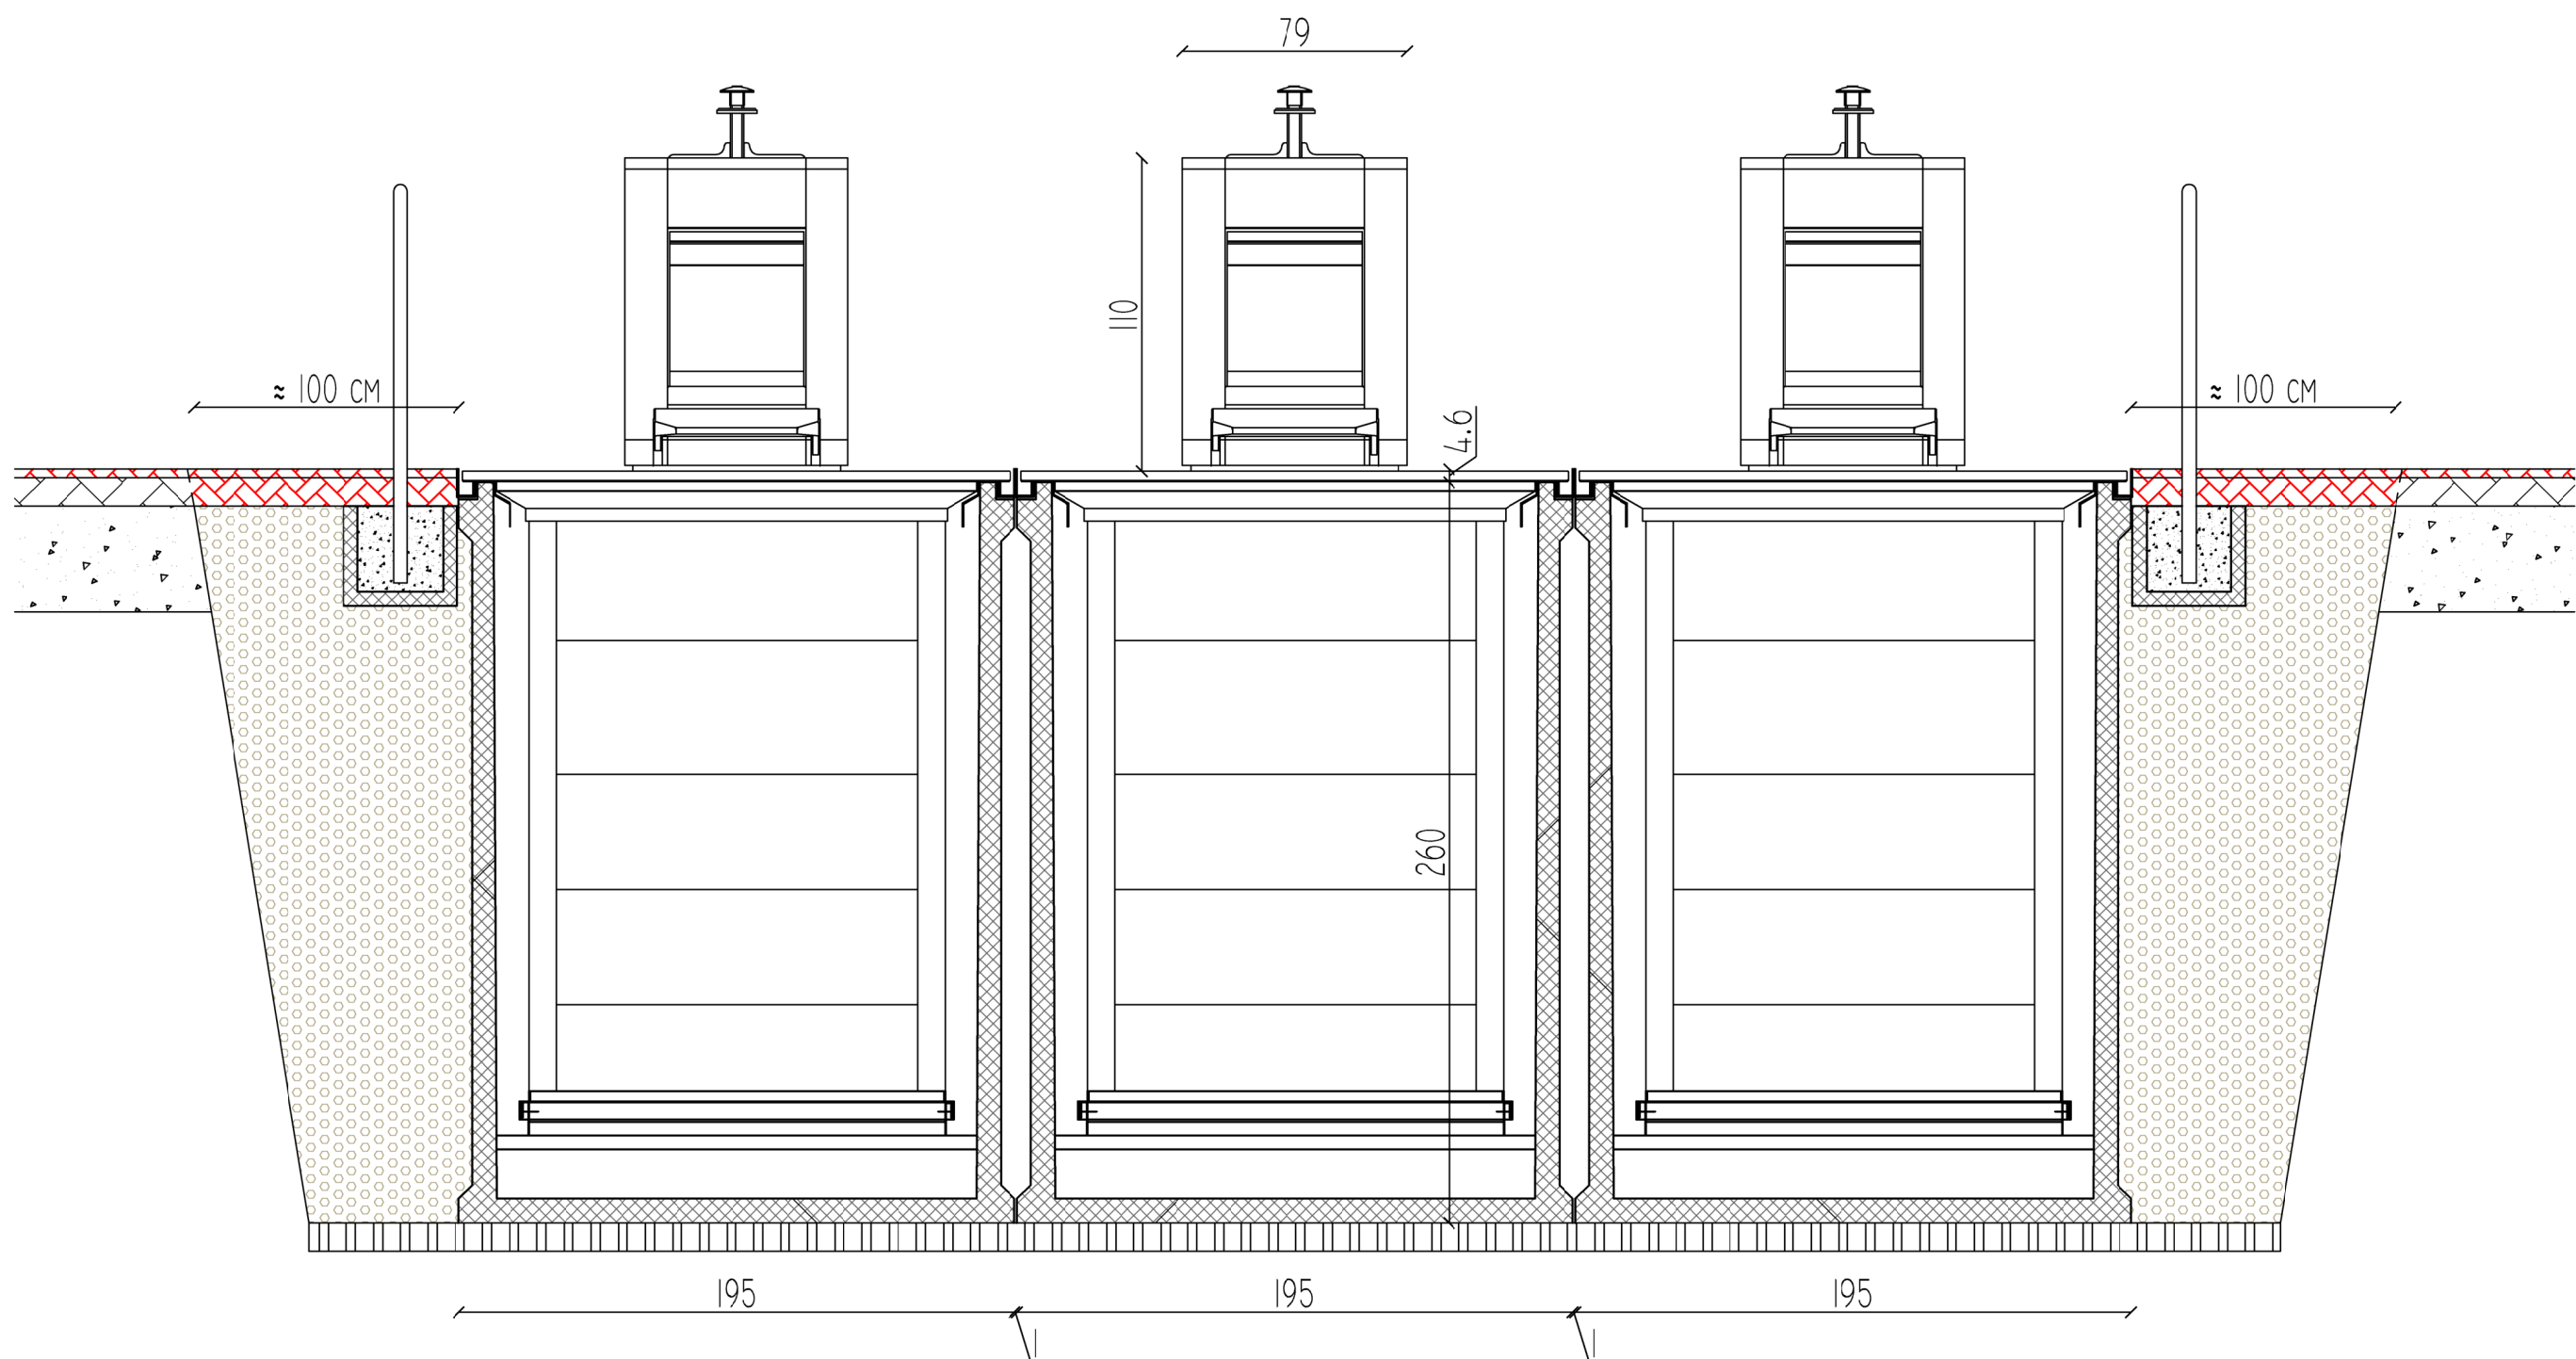



ing. Gianpaolo Cocco
via G. Carducci, 16
34072 Gradisca d'Isonzo (Gorizia)
C.F. CCCGPL72R02E098T
mobile 333.3969759
e-mail: studio@ingcocco.com
www.buildingsolutions.fvg.it



REGIONE AUTONOMA FRIULI - VENEZIA GIULIA
PROVINCIA DI TRIESTE
COMUNE DI DUINO - AURISINA

Progetto PNRR M2C1.1.I1.1
Linea A “Isole ecologiche interrate
nel Comune di Duino Aurisina (TS)”
CUP: H41E20000370002

- PROGETTO ESECUTIVO -

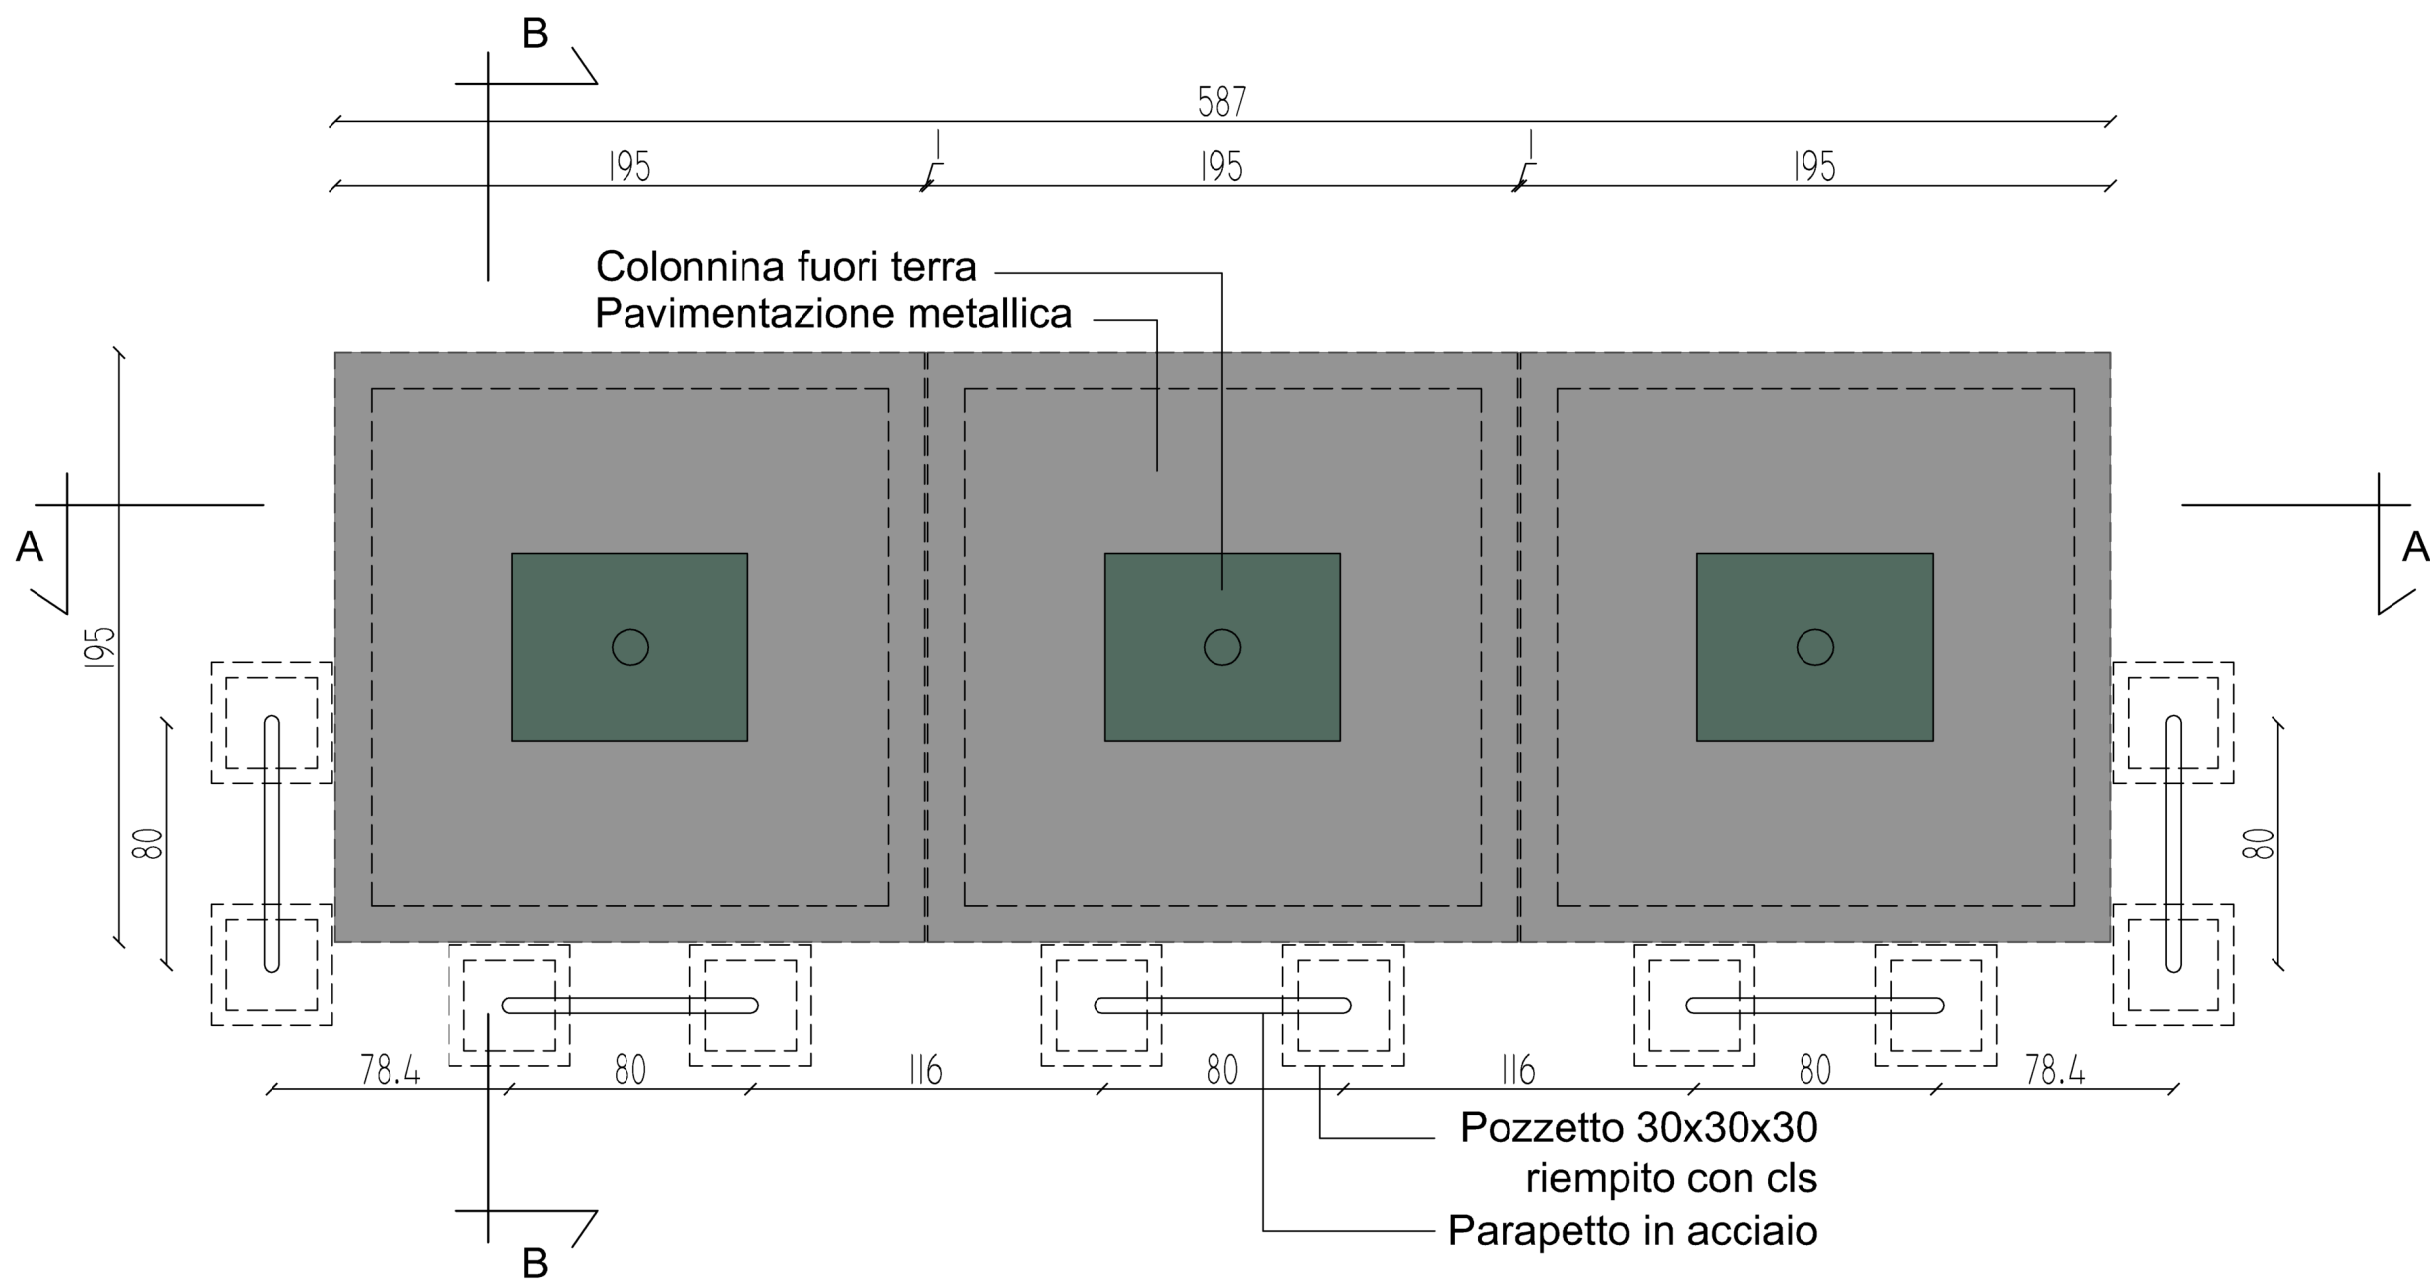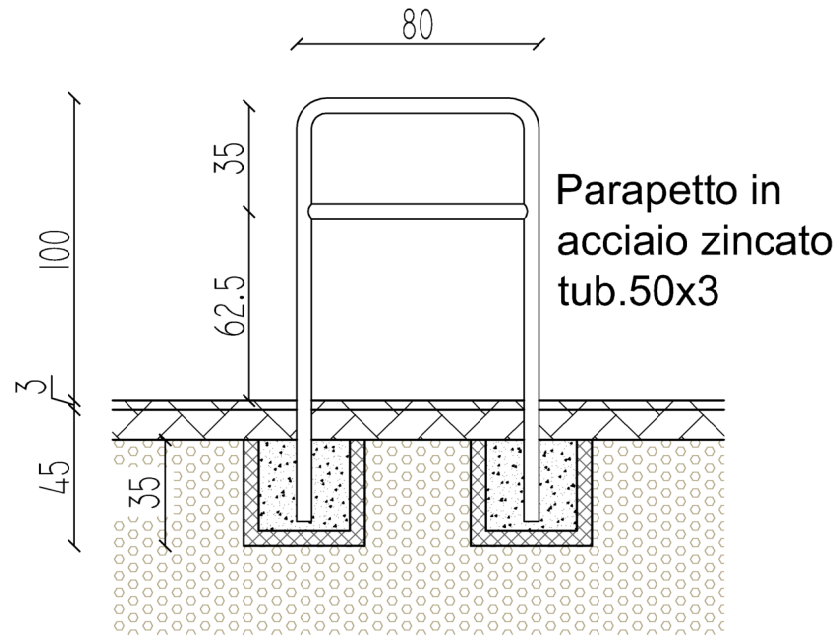

scala:		1:25
dettagli elementi contenitori		

tavola:			data: gennaio 2025		il progettista e d.lla ing. Gianpaolo Cocco	
tipologia docum.	fase	numero progress.				
EG	E	09				
revisione:			commessa: 24E24			