




FOTOINSERIMENTO

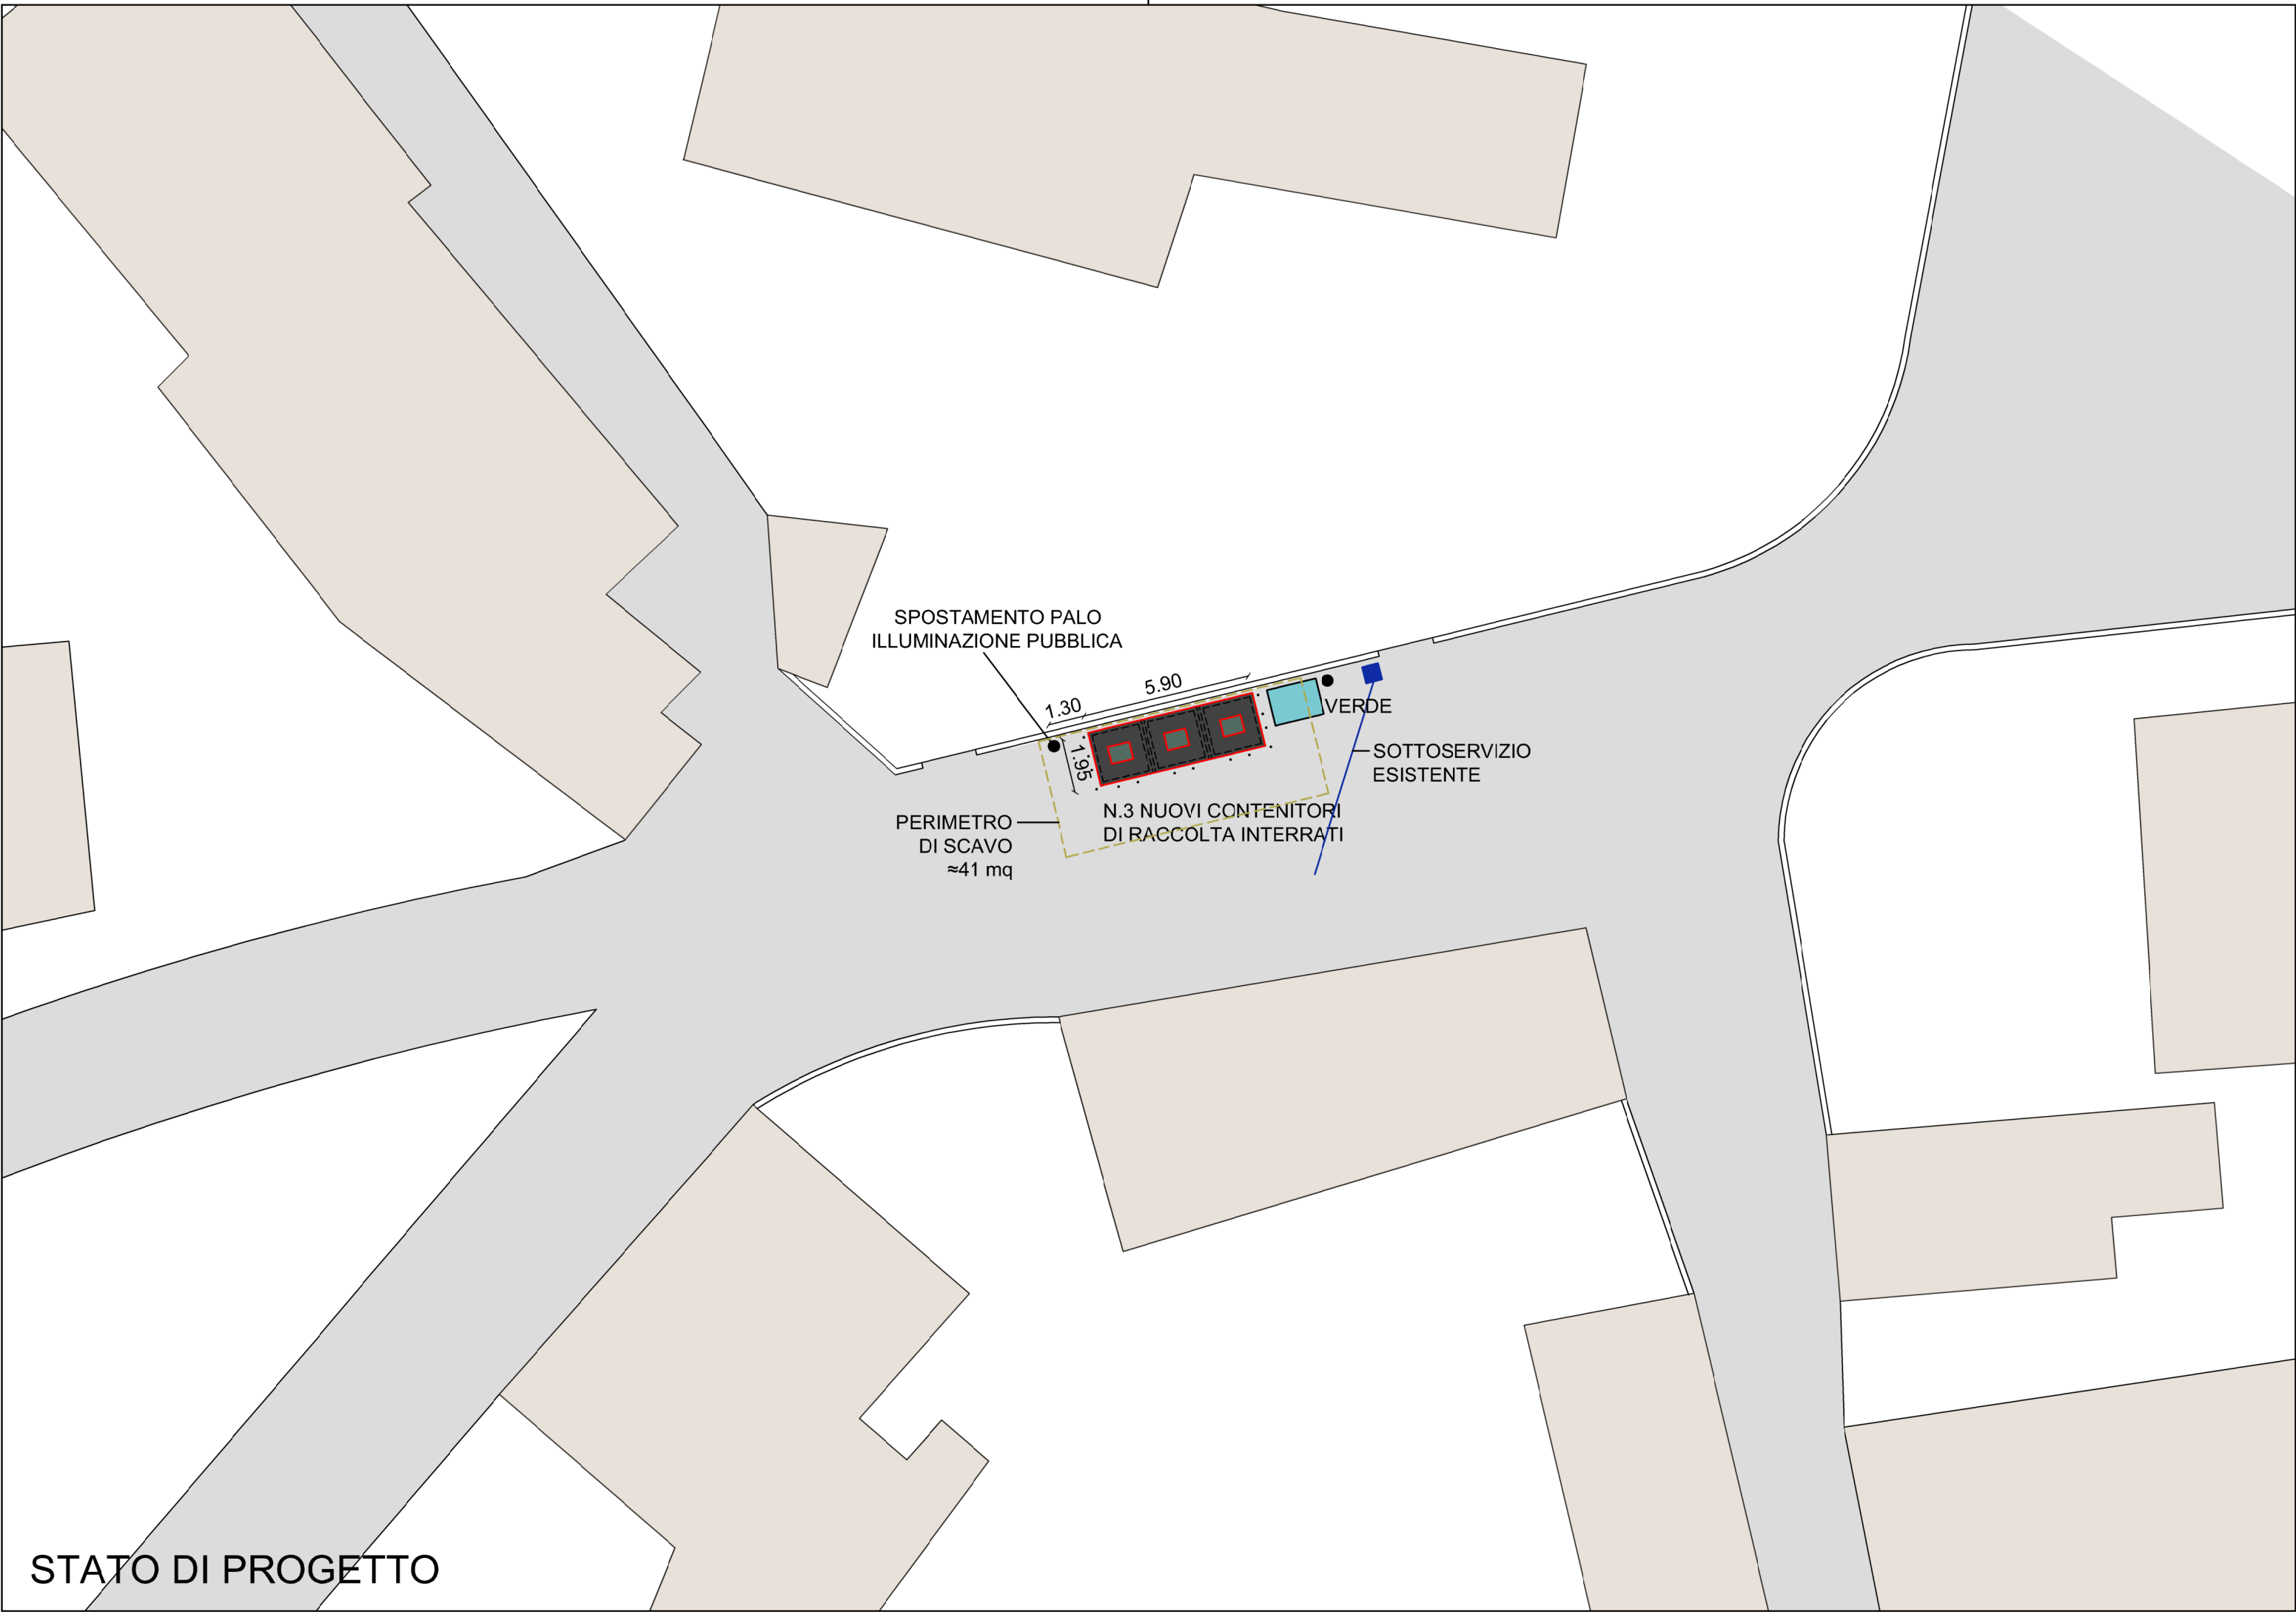

STATO DI PROGETTO

ing. Gianpaolo Cocco

via G. Carducci, 16  
34072 Gradisca d'Isonzo (Gorizia)  
C.F. CCCGPL72R02E098T  
mobile 333.3969759  
e-mail: studio@ingcocco.com  
www.buildingsolutions.fvg.it




REGIONE AUTONOMA FRIULI - VENEZIA GIULIA  
PROVINCIA DI TRIESTE  
COMUNE DI DUINO - AURISINA

Progetto PNRR M2C1.1.I1.1  
Linea A “Isole ecologiche interrato  
nel Comune di Duino Aurisina (TS)”  
CUP: H41E20000370002

- PROGETTO ESECUTIVO -

scala:	1:200
06 - MALCHINA	

tavola:			data:			il progettista e d.lla		
gennaio 2025						ing. Gianpaolo Cocco		
tipologia docum.	fase	numero progress.						
EG	E	08						
revisione:			commessa: 24E24					

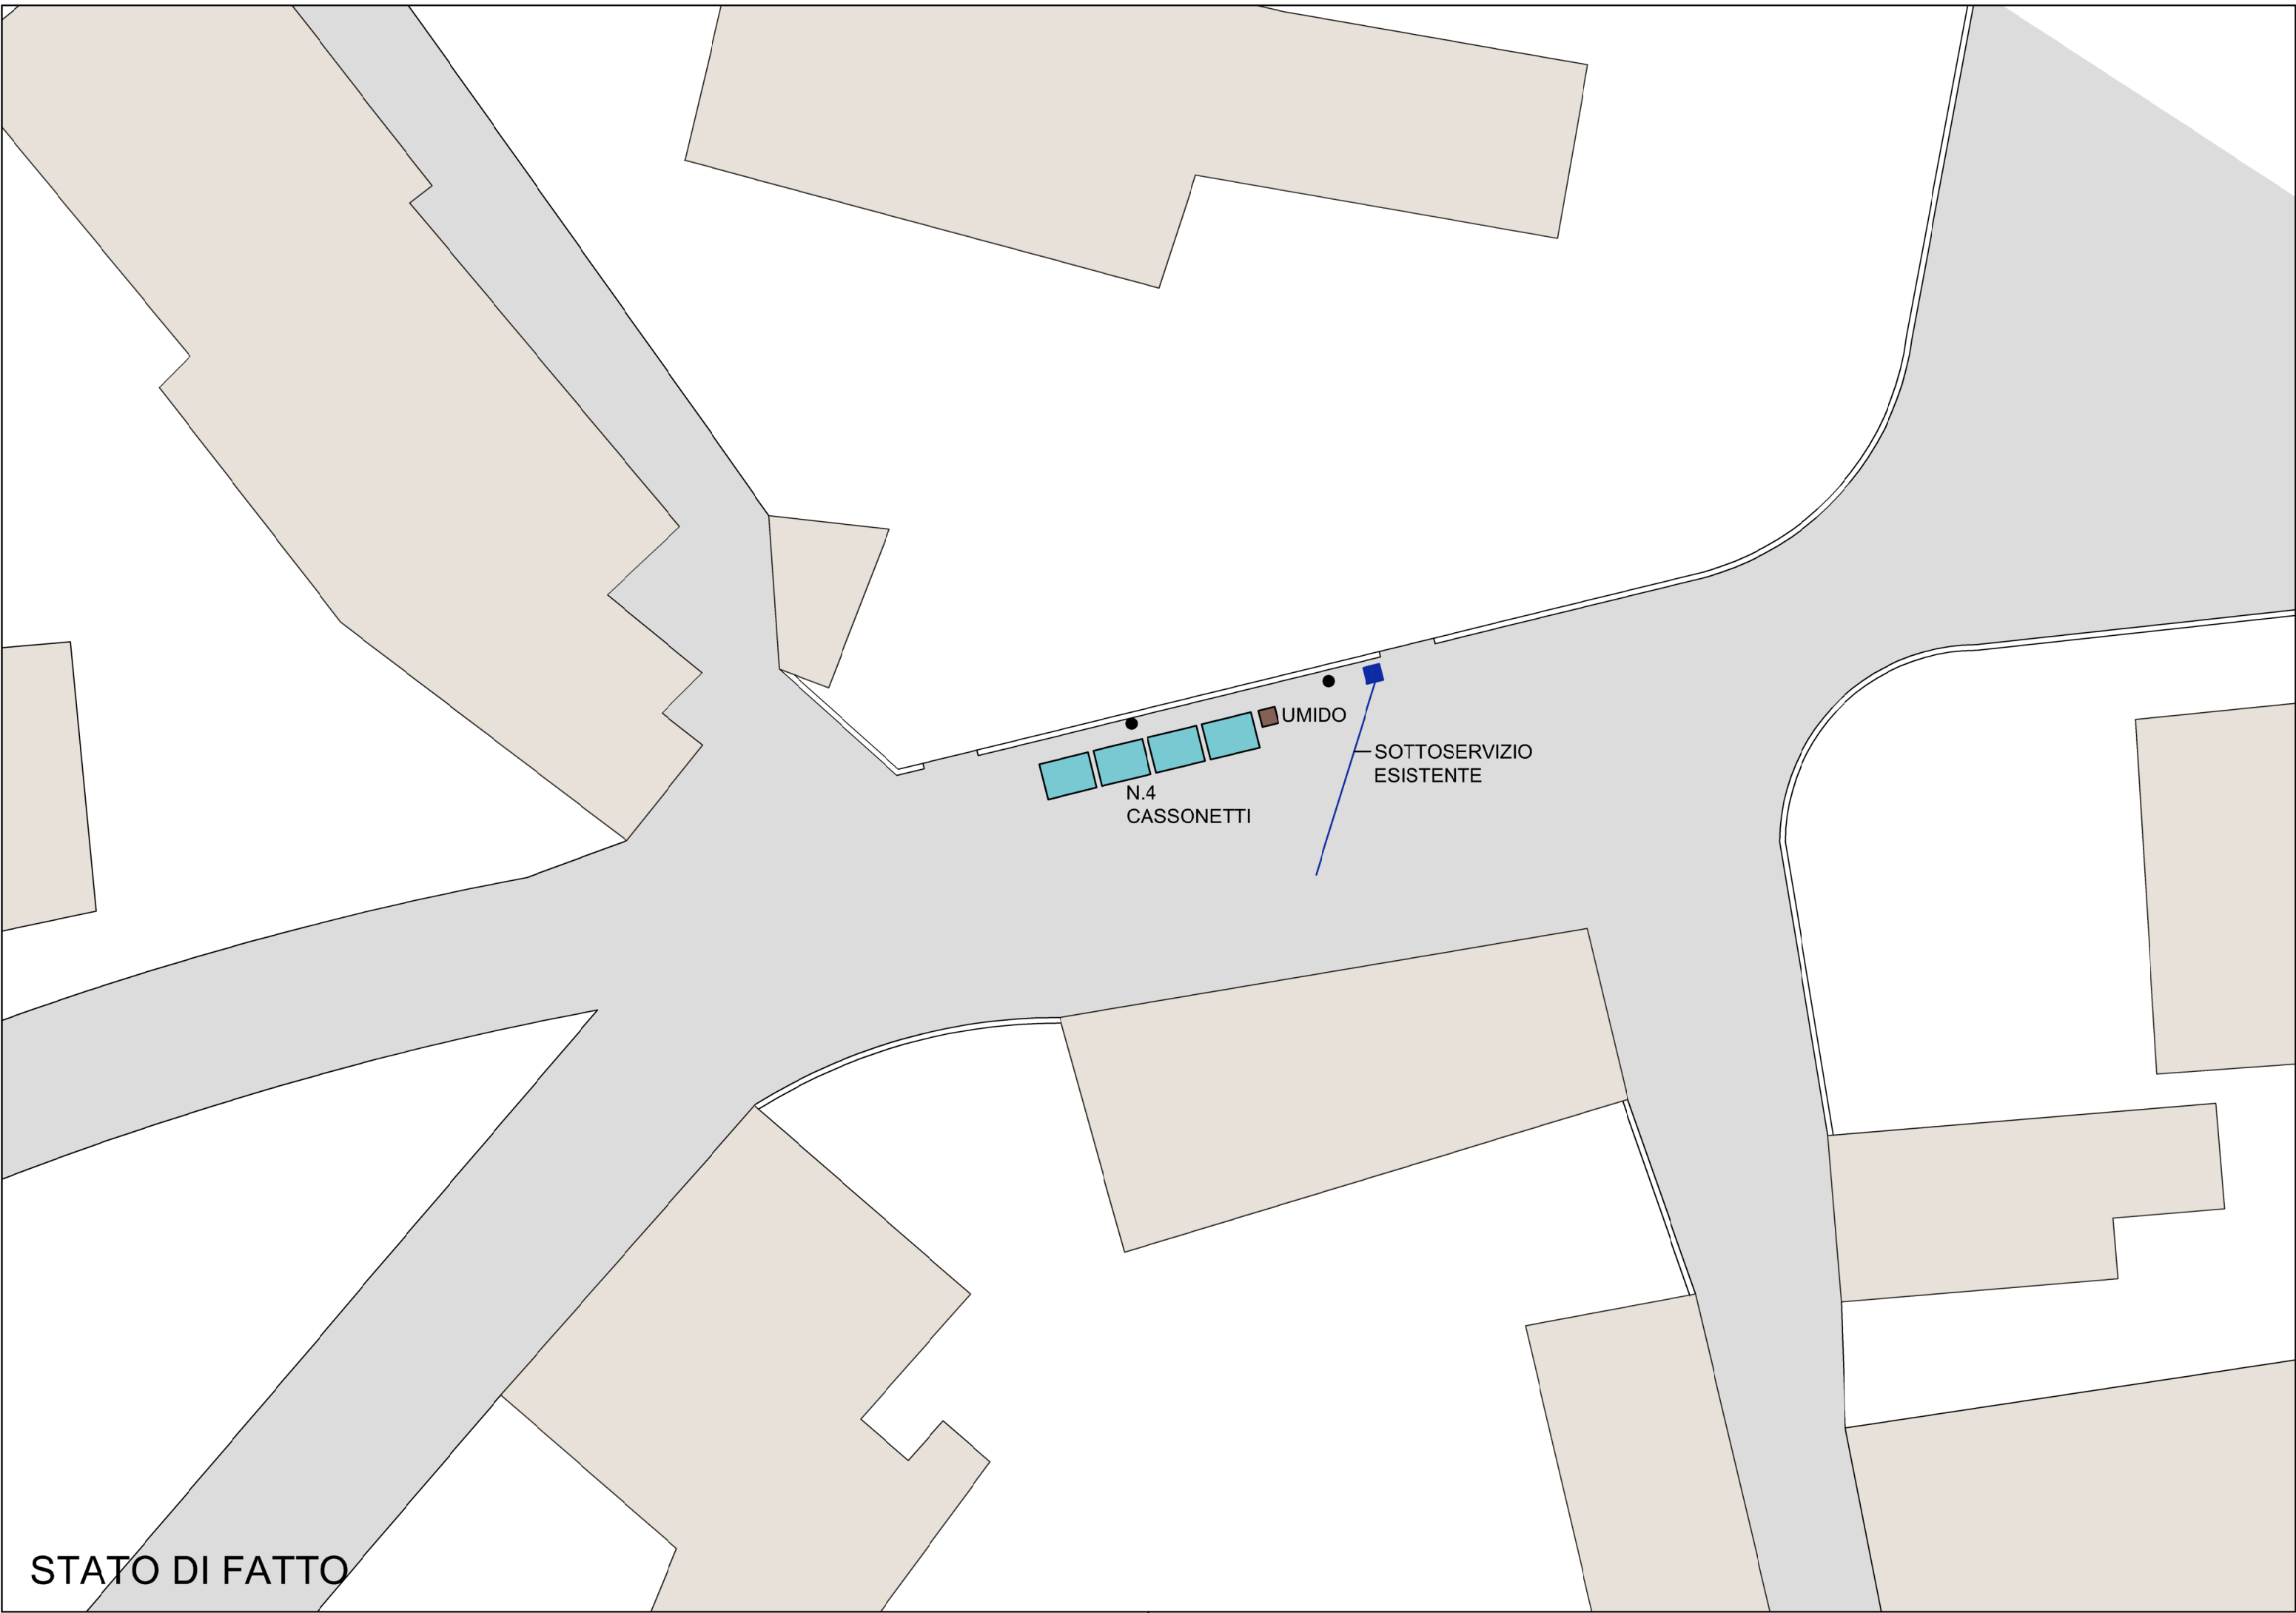

STATO DI FATTO